



PLAN DE ORDENACIÓN DE LOS RECURSOS NATURALES DEL PARQUE NATURAL DE LA BREÑA Y MARISMAS DEL BARBATE

Límite y Zonificación 1073(3-3)

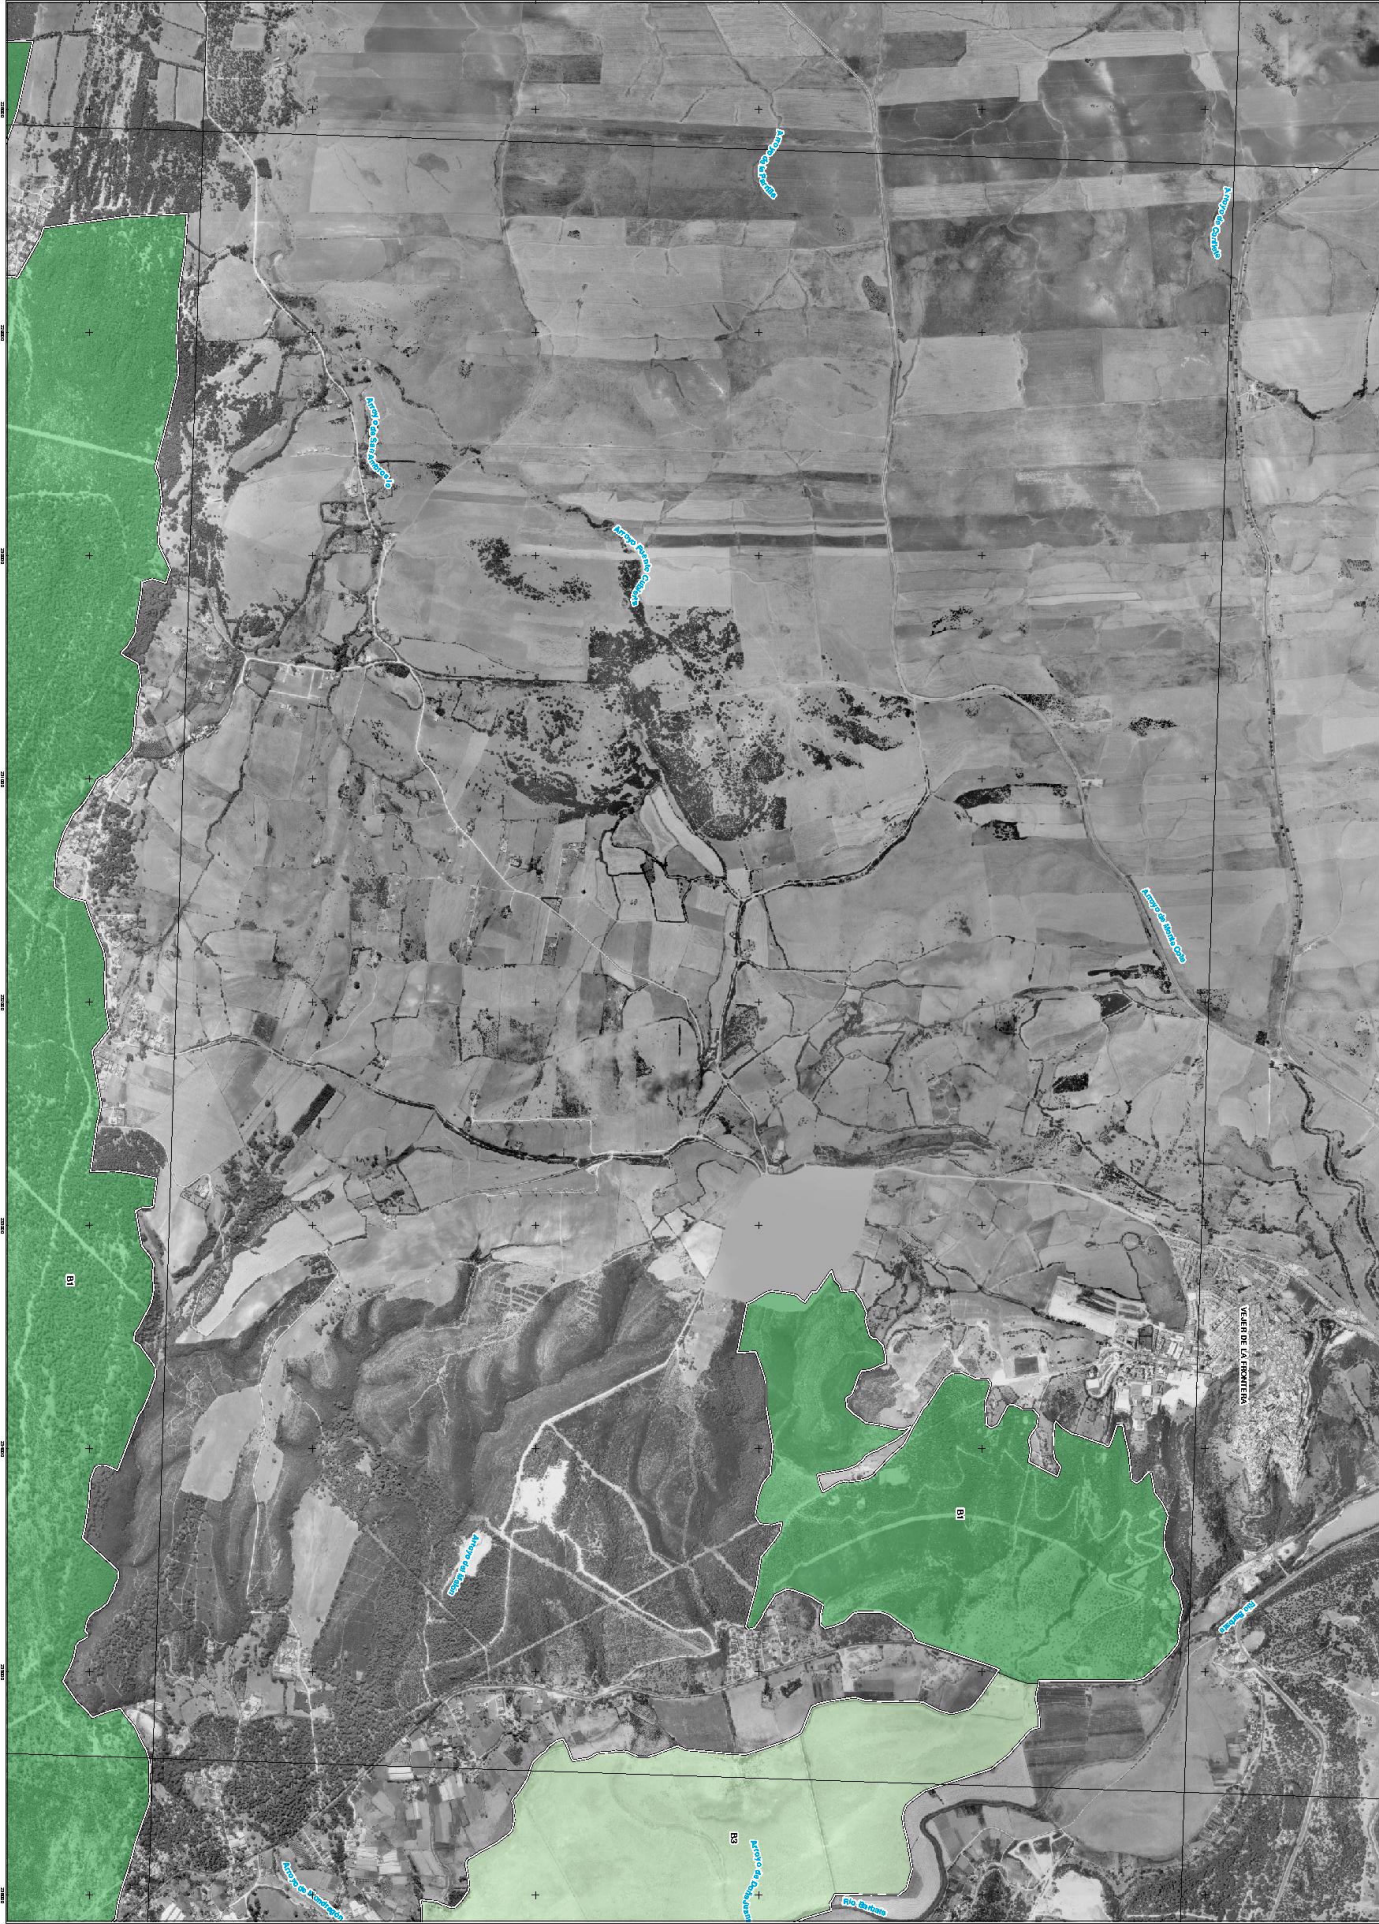


Leyenda


 **Unidad Parque Natural**

ZONIFICACIÓN

A	Zona de reserva
B1	Zona de regulación especial
B2	Zona de regulación especial
B3	Zona de regulación especial
C	Zona de regulación común

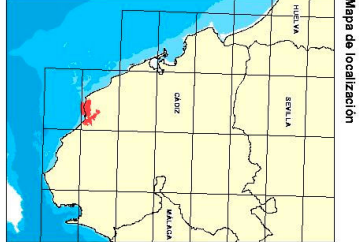

Distribución de hojas M.T.A. 1:10.000

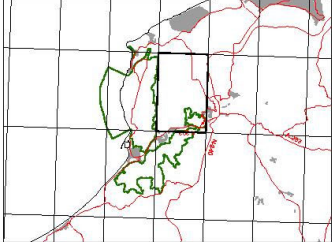

PLAN DE ORDENACIÓN DE LOS RECURSOS NATURALES DEL P.N. DE LA BREÑA Y MARISMAS DEL BARBATE

Límite y Zonificación

Hoja nº	Parcela nº
1073(3-3)	1

Fuente: Ortophotogrametría (datos de Aerialcam, 2001 - 2002)

Escala: 1:10.000

Proyecto: 1073(3-3)